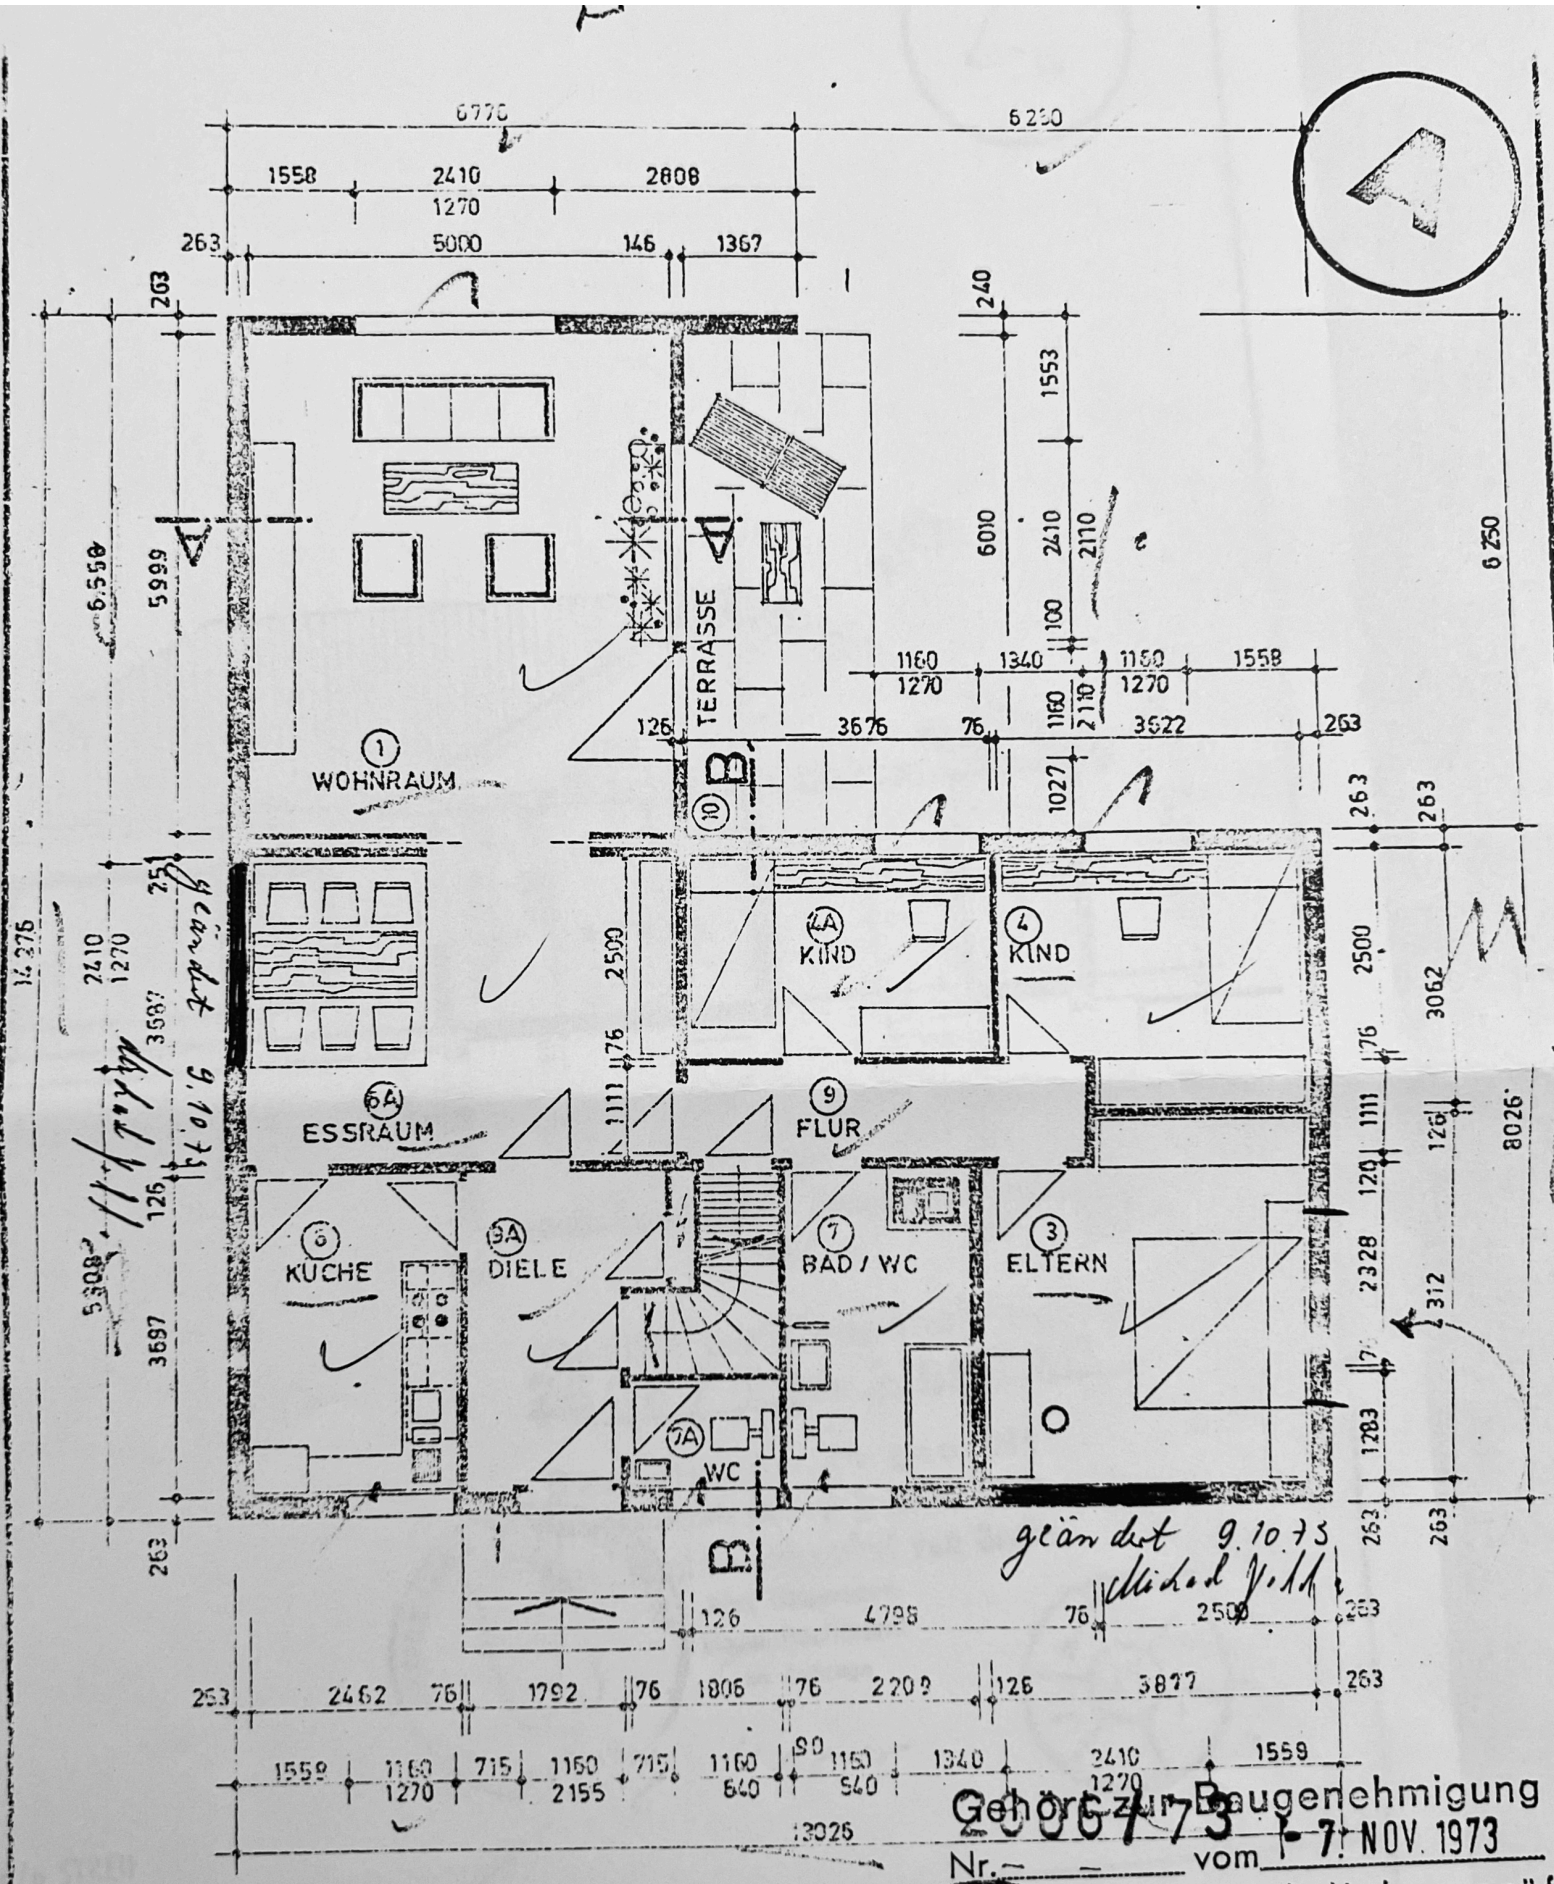

geändert 9.10.73

Gehört zur Baugenehmigung
Nr. 2006/73 vom 7. NOV. 1973

Bauaufsichtlich geprüft
Berlin-Wittenau, den 23. OKT. 1973
Bezirksamt Reinickendorf von Berlin
Abt. Bauwesen
Bauaufsichtsamt
Im Auftrage

Hans Hädter c/o SEIDLER
Architekt BDA-Hr.BA 315